



Gemeinde Prisdorf
Einziehung einer Straßenfläche (Teilfläche der Straße Schnickenfeld) - Lageplan -

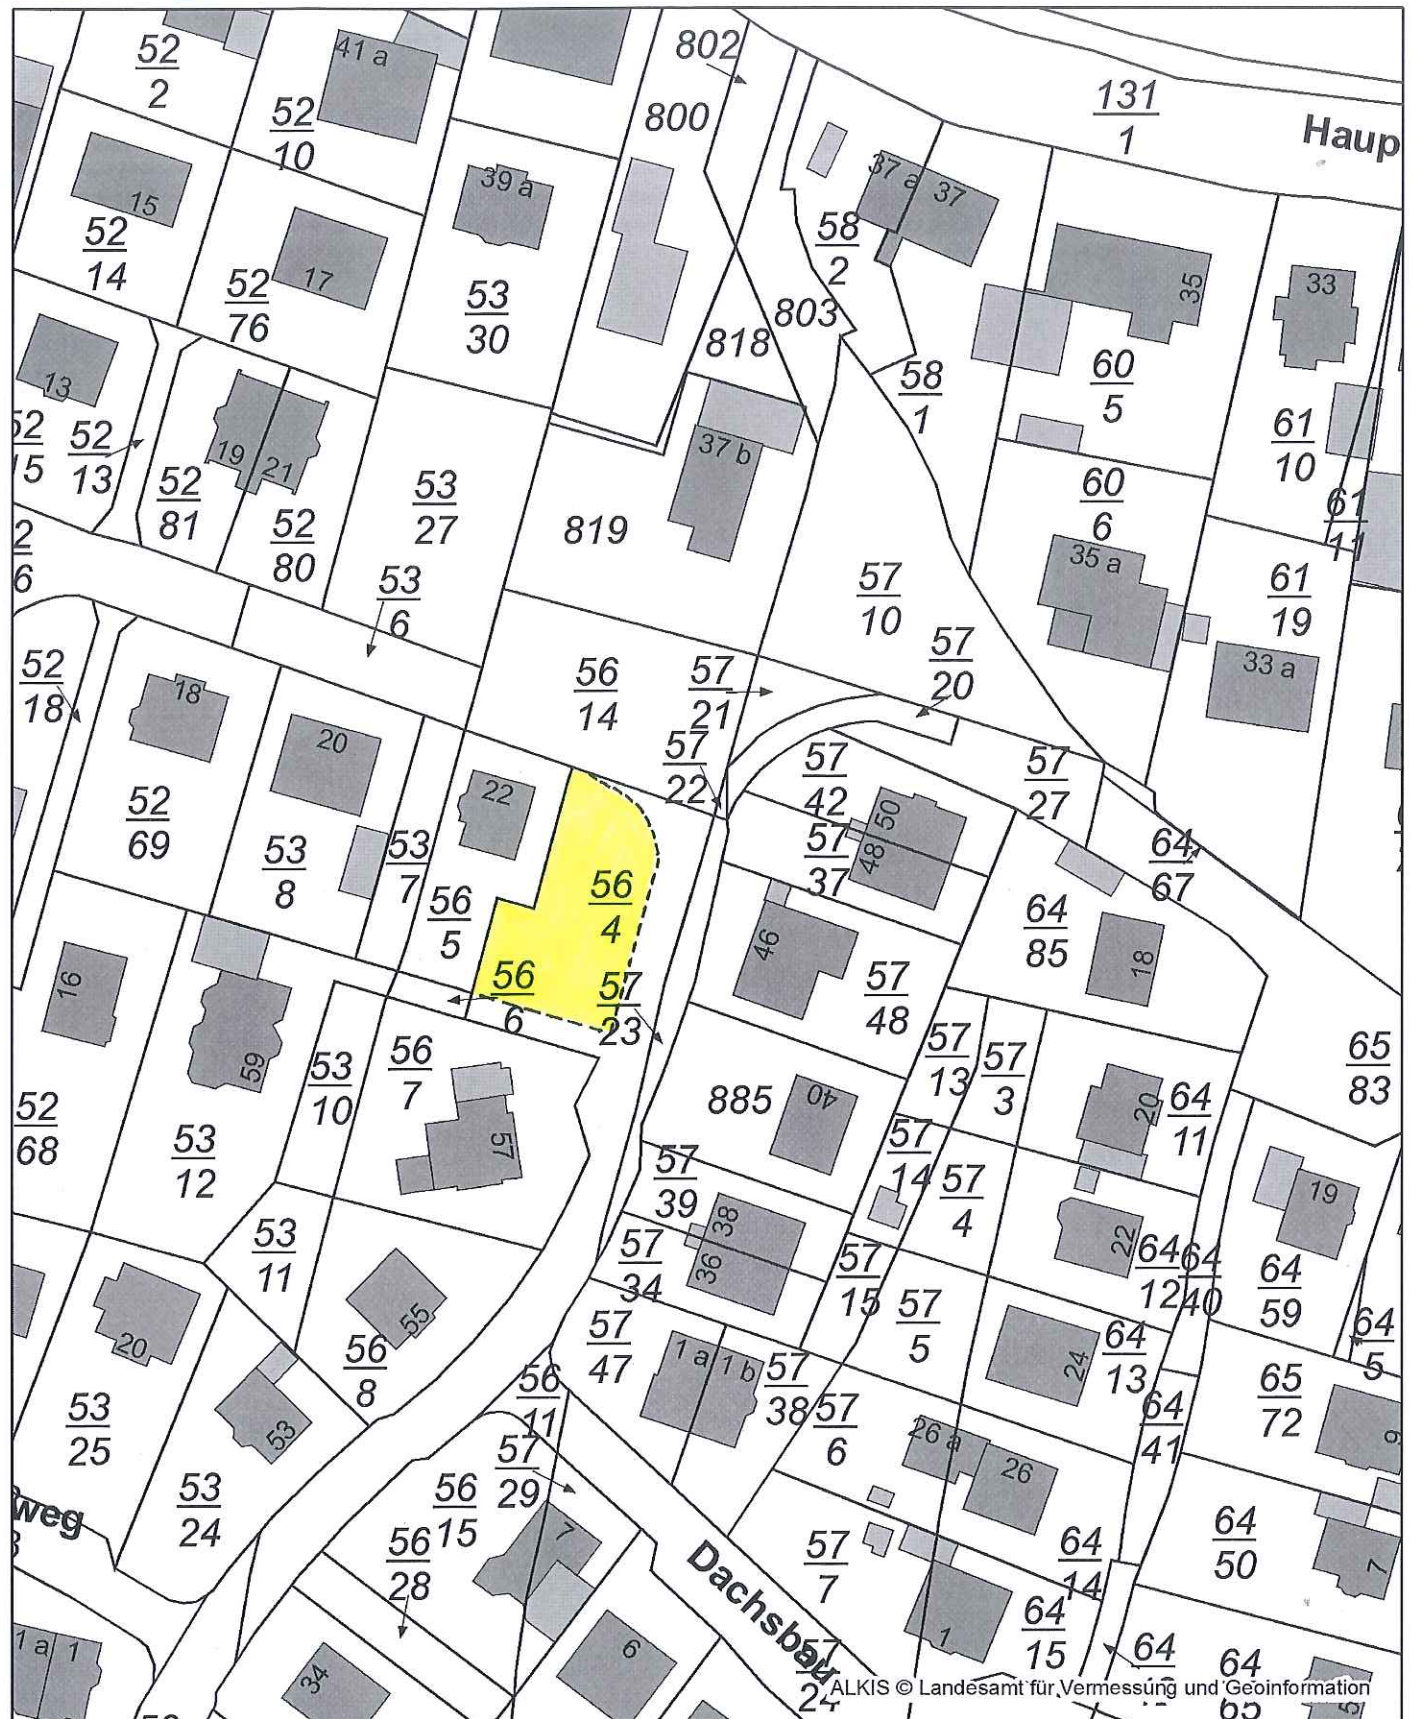

ALKIS © Landesamt für Vermessung und Geoinformation

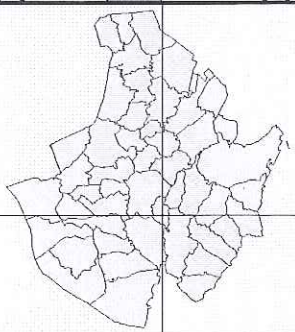

Datenauszug

Erstellt für Maßstab 1:1.000

0 40 m

Ersteller Frau Zimmer

Erstellungsdatum 11.04.2016



Amt Pinnau

Hauptstraße 60
25462 Rellingen

nicht amtlicher Kartenauszug

