



Gemeinde Borstel-Hohenraden

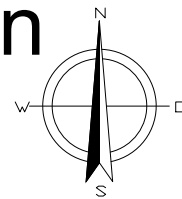

1. Änderung des Flächennutzungsplanes - für zwei Teilflächen nördlich der Quickborner Straße-

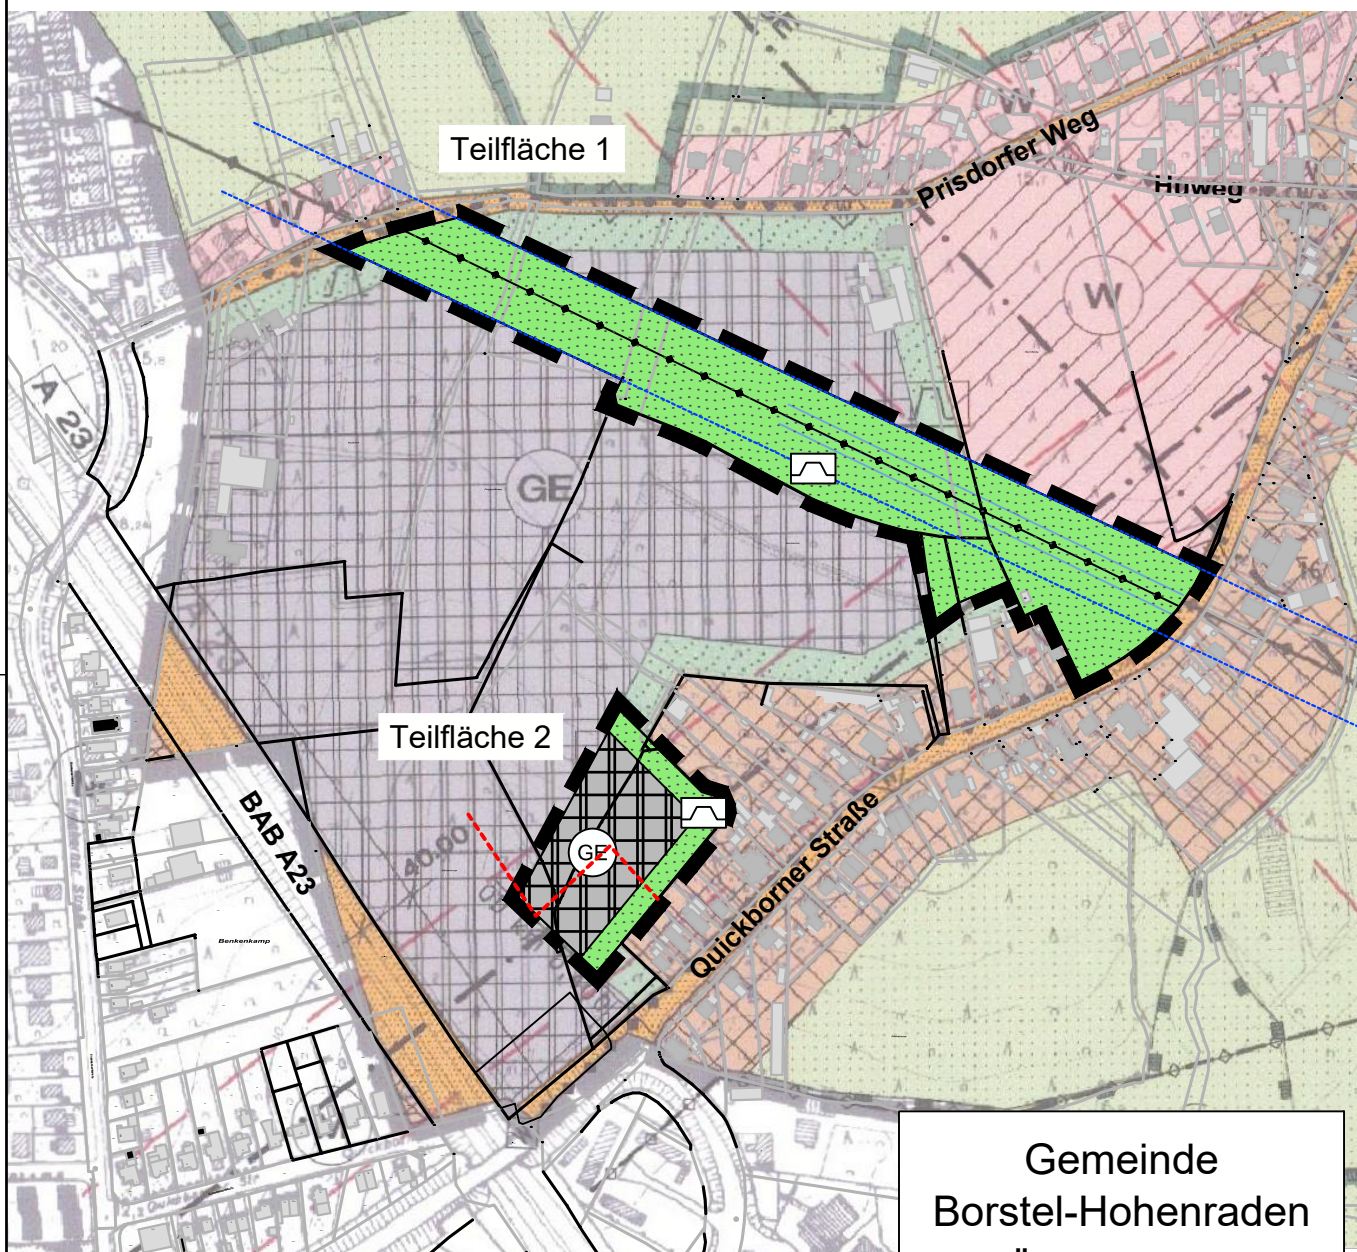

Hinweis: Im Vergleich zum Auslegungsexemplar, wurden in Planzeichnung und Legende für den abschließenden Beschluss keine Änderungen vorgenommen.

Gemeinde Borstel-Hohenraden

1. Änd. des F-Plans - für zwei Teilflächen nördl. der Quickborner Straße -


Planzeichnung
Maßstab 1:5000
BOR15001 . gez: An . Stand: 16.04.2018

dn stadtplanung
beraten . planen . entwickeln . gestalten

Hindenburgdamm 98 . 25421 . Pinneberg
buero@dn-stadtplanung.de . Tel. (04101) 852 15 72


I. Darstellungen gem. § 5 BauGB

1. Art der baulichen Nutzung (§ 5 Abs. 2 Nr. 1, § 1 - 11 BauNVO)

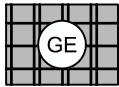

Gewerbegebiete
(§ 8 BauNVO)

2. Hauptversorgungs- und Hauptabwasserleitungen (§ 5 Abs. 2 Nr. 4 und Abs. 4 BauGB)

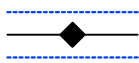

Hochspannungsleitung mit
Freileitungsschutzbereich

3. Grünflächen (§ 5 Abs. 2 Nr. 5 und Abs. 4 BauGB)




Grünflächen
(§ 5 Abs. 2 Nr. 5 und Abs. 4 BauGB)



Zweckbestimmung Schallschutz

4. Sonstige Planzeichen

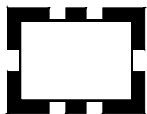

Grenze des räumlichen Geltungsbereichs der
Flächennutzungsplanänderung

Teilfläche 1

Bezeichnung der Teilflächen

II. Kennzeichnungen und nachrichtliche Übernahmen



Zustimmungszone der BAB A 23
Regelabstand 100 m zur BAB gem. § 9 (2) FStrG

Gemeinde Borstel-Hohenraden

1. Änd. des F-Plans

- für zwei Teilflächen nördl. der
Quickborner Straße -

Zeichenerklärung

Seite 1/1

BOR15002 . gez: An . Stand: 16.04.2018

dn stadtplanung
beraten . planen . entwickeln . gestalten

Hindenburgdamm 98 . 25421 . Pinneberg
buero@dn-stadtplanung.de . Tel. (04101) 852 15 72